


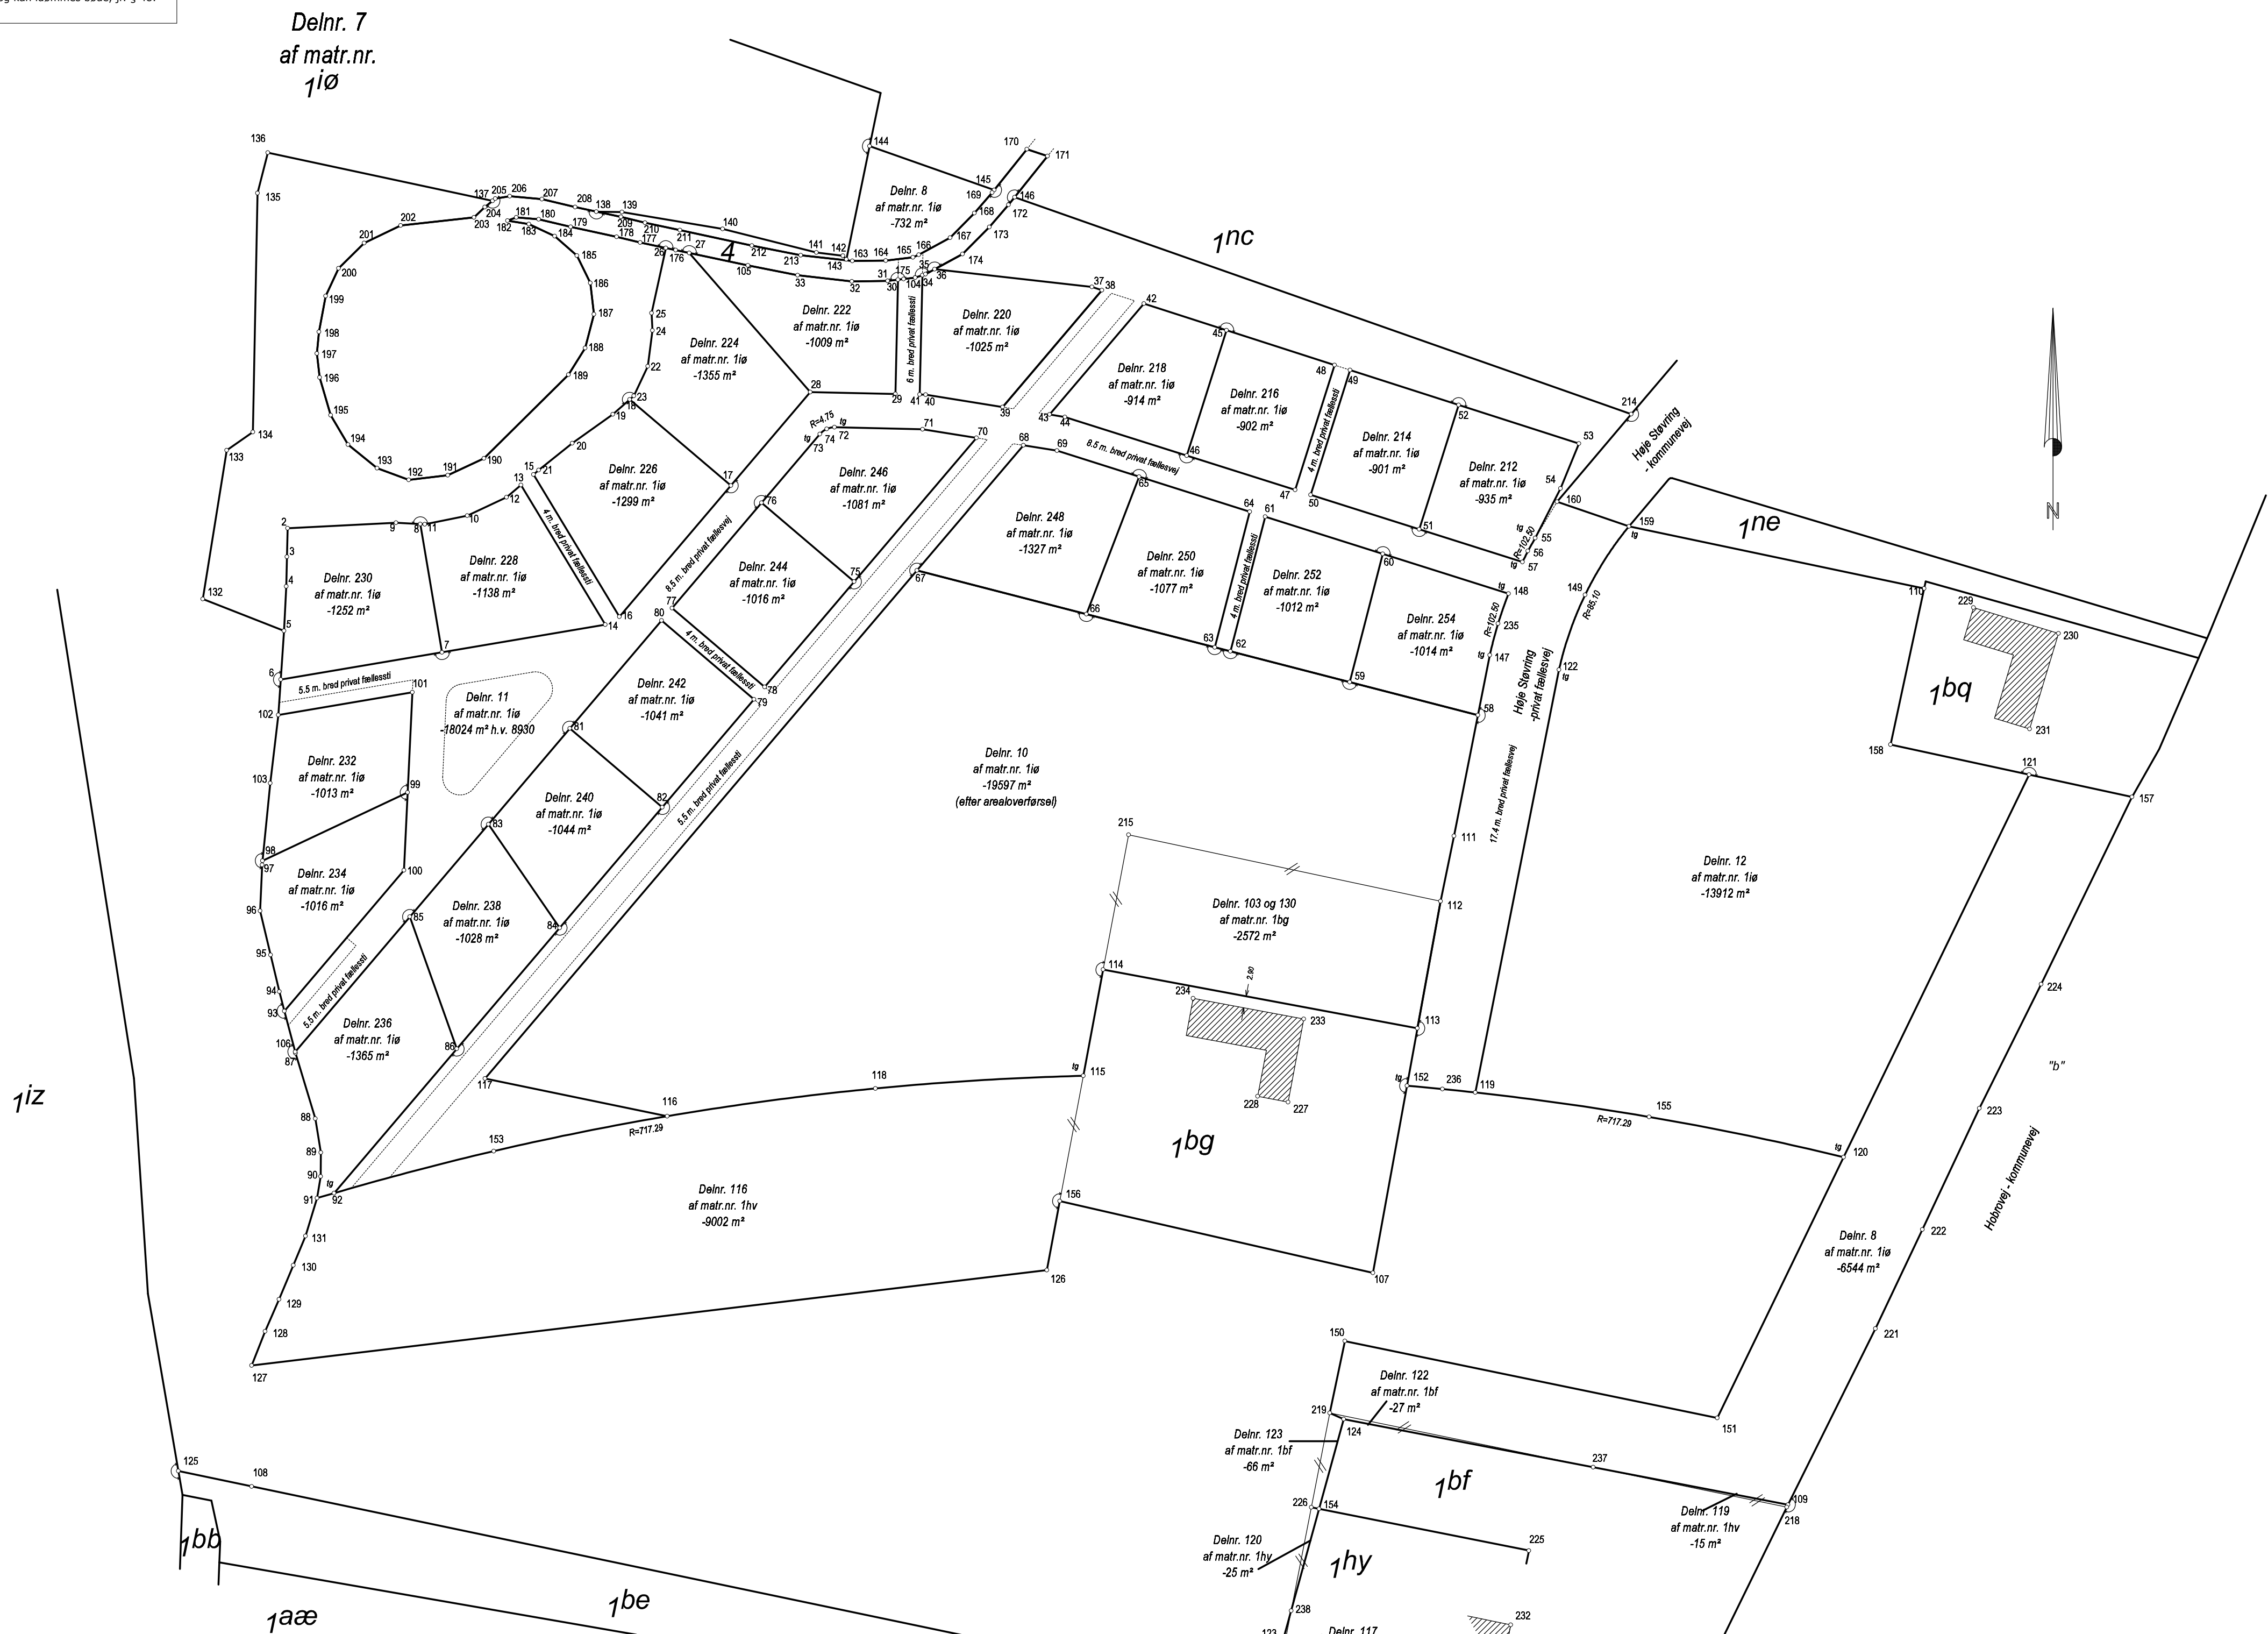

KOORDINATLISTE - system S34J

Nr	Y	X	BEMERKNING	Nr	Y	X	BEMERKNING	Nr	Y	X	BEMERKNING	Nr	Y	X	BEMERKNING	Nr	Y	X	BEMERKNING	Nr	Y	X	BEMERKNING	Nr	Y	X	BEMERKNING
